


32679⁰⁰

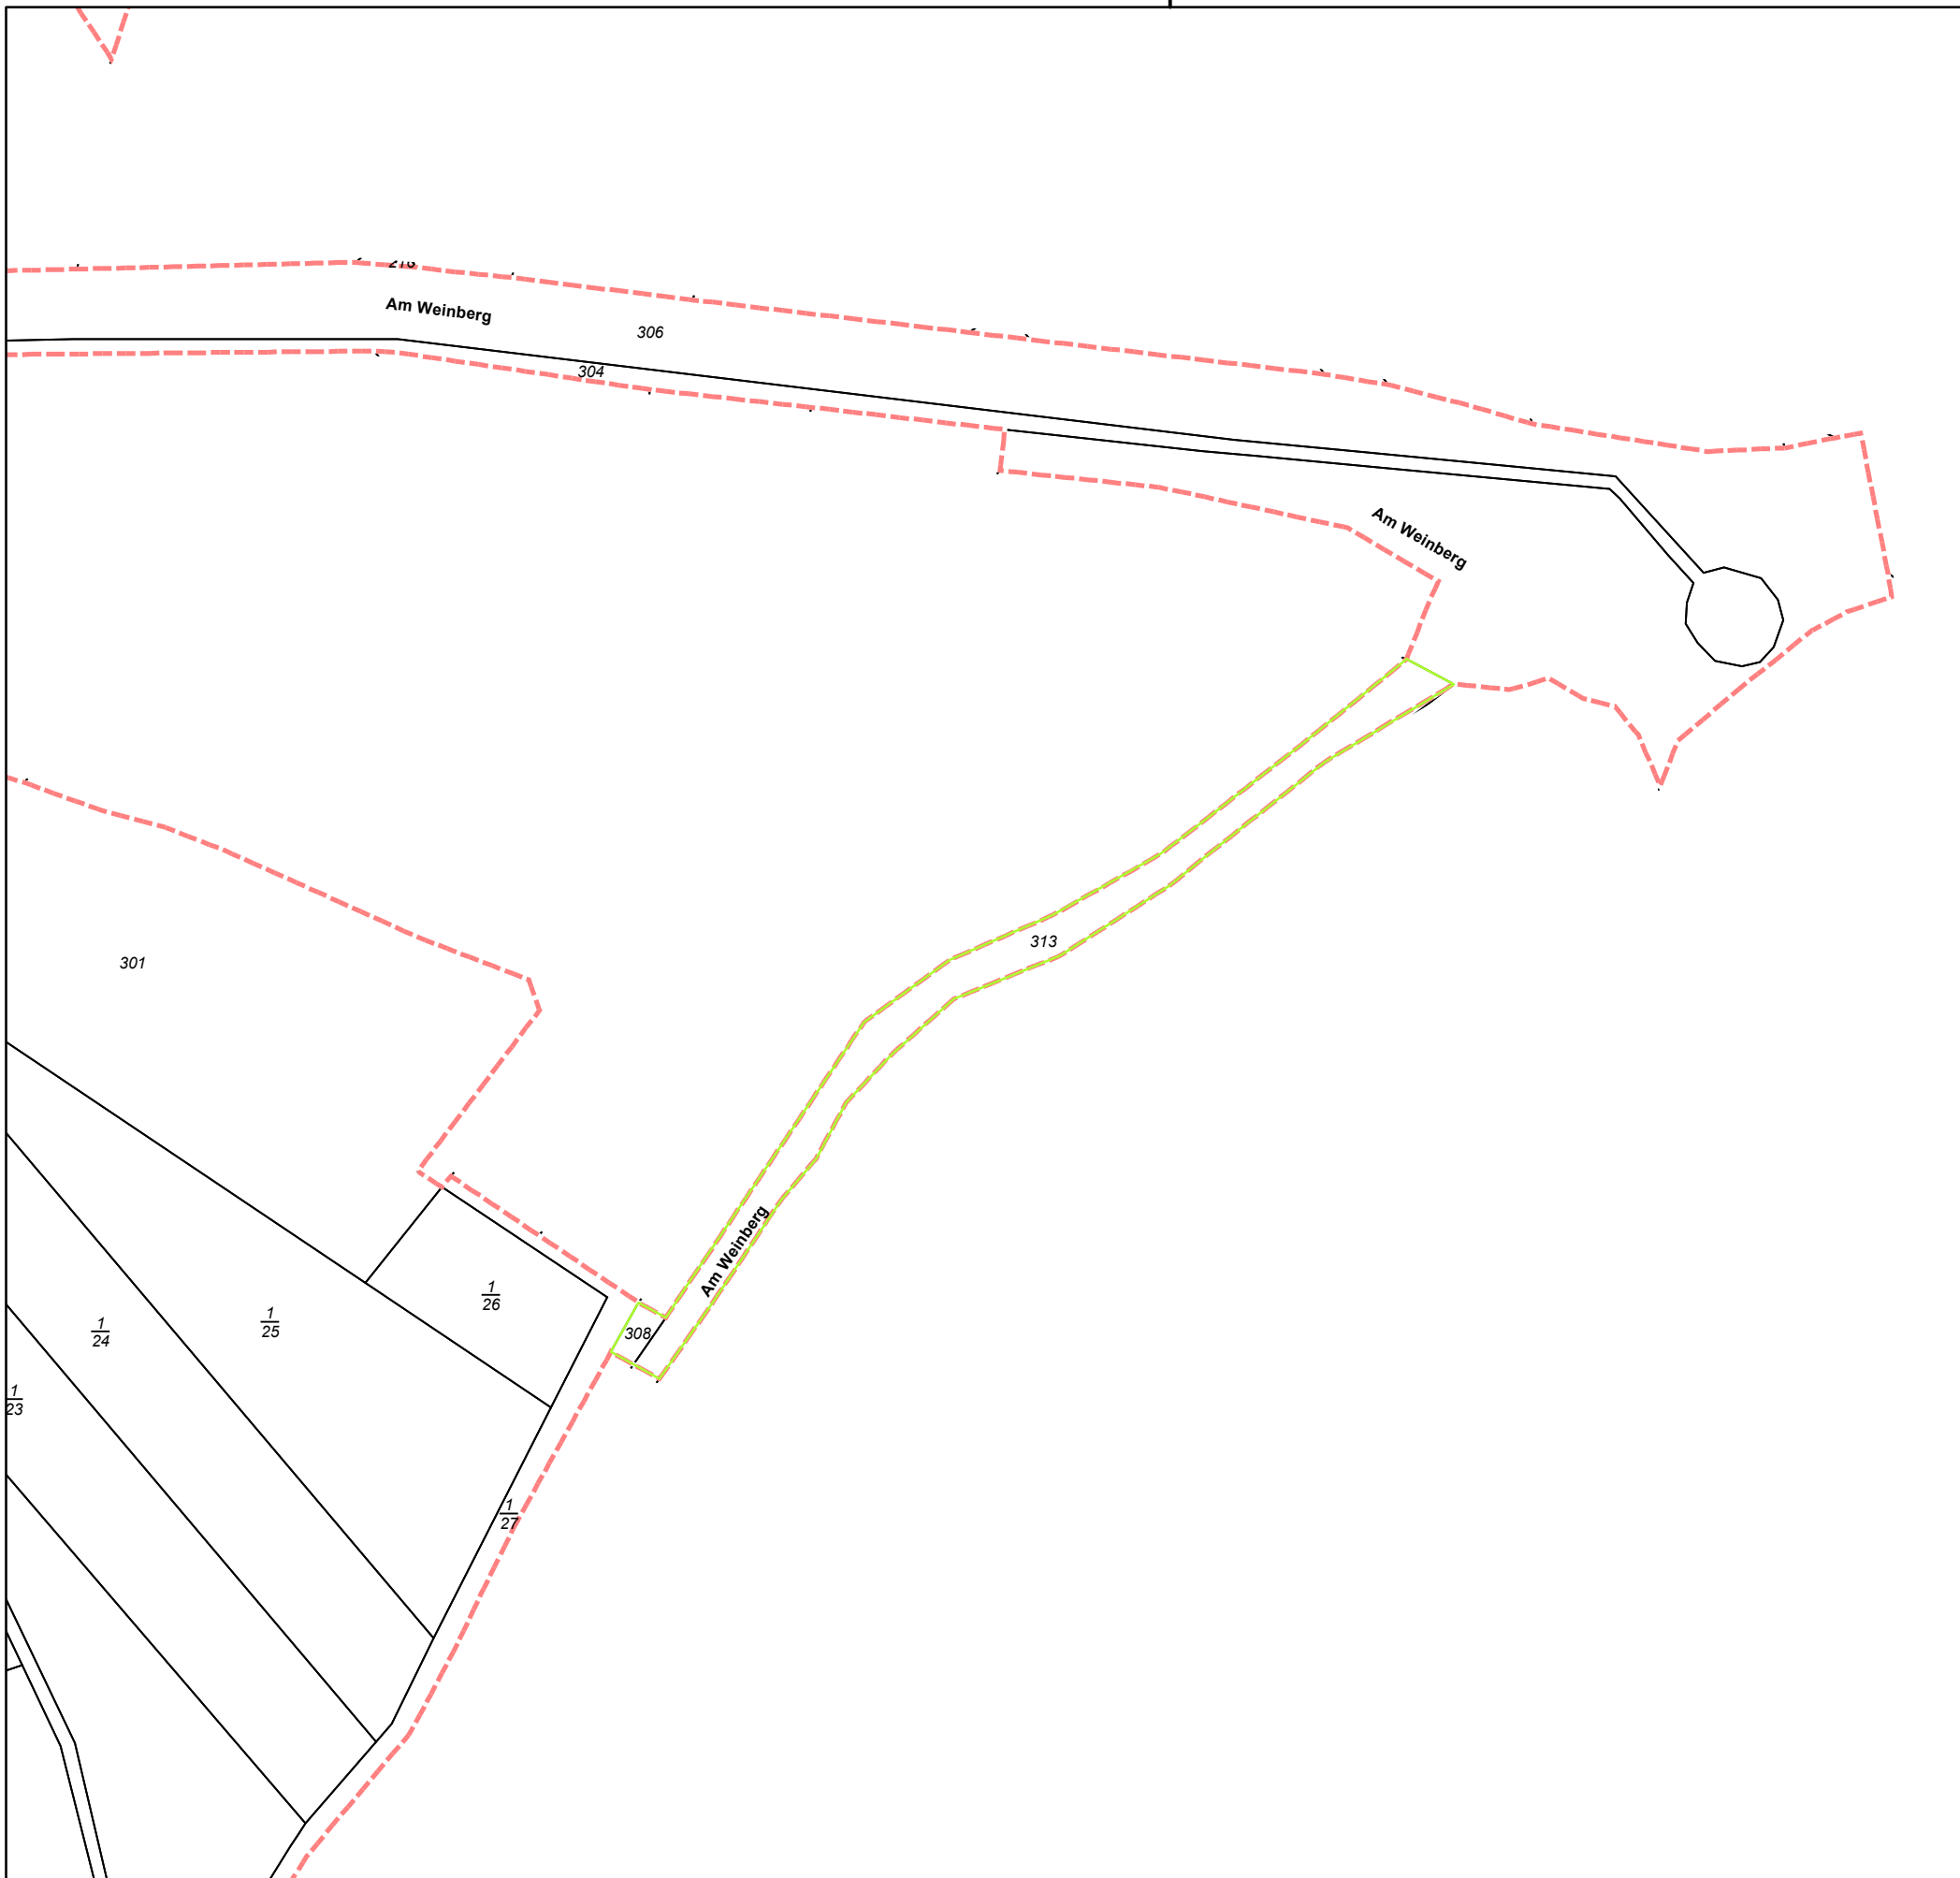

32679⁰⁰



0 10 20 30 40 50 Meter

Legende

- AB Flurstück
- Entzogene Fläche zur Maßnahme W25



Amt für Landwirtschaft, Flurneuordnung und Forsten Süd
 06114 Halle (Saale), Mühlweg 19
 (Flurbereinigungs- und Flurneuordnungsbehörde)

Verfahrensname	Verfahrenskennung
Weißenschirmbach FL	SK0232

Maßnahme W25

Landkreis	Saalekreis
-----------	------------

Aktenzeichen	611-46 SK0232
--------------	---------------

Lagebezugssystem	Maßstab
ETRS89_UTM32	1:1.500

Karte zur 3. vorläufigen Anordnung nach §36 FlurbG